

Programma di agglomerato del Locarnese di terza generazione - PALoc3

Misura TIM 21.4 – Riqualifica di Via San Gottardo a Tenero

# **AVVISO ALLA POPOLAZIONE**

Il Municipio del comune di Tenero-Contra informa che

**GIOVEDÌ 28 E VENERDÌ 29 SETTEMBRE 2023** 

è prevista la posa dello strato d'usura fonoassorbente della pavimentazione di Via San Gottardo (tratta rotonda - piazza Canevascini)

#### **COSA COMPORTA:**

Il lavoro si svolgerà in 2 fasi (corsia dir. Locarno giovedì 28.09.23 e corsia dir. Gordola venerdì 29.09.23) e prevede le seguenti modalità di gestione del traffico:

- Fase 13A.1 (corsia dir. Locarno) + Fase 13A.2 (corsia dir. Gordola) giovedì 28 e venerdì 29.09.2023 dalle 07:00 alle 15:30
  - deviazione del traffico dir. Gordola su Via Stazione Via Gerbione Via San Nicolao e senso unico di circolazione in Via San Gottardo per il traffico in direzione di Locarno con eccezione per i Bus di linea che potranno transitare in contromano (gestione con agenti di sicurezza)
  - il traffico dir. Locarno potrà circolare a senso unico su Via San Gottardo (attenzione temporanee interruzioni per permettere il transito dei Bus di linea in contromano gestita con agenti di sicurezza)
- Fase 13A.1 (corsia dir. Locarno) giovedì 28.09.2023 dalle 07:00 alle 15:30
  - gli accessi veicolari a Via San Gottardo 47, 49, 51, 53, 55, 57 e 59 (lato Nord della carreggiata) non potranno essere garantiti; in questo senso il Comune di Tenero-Contra metterà a disposizione dei residenti alcuni posteggi sostitutivi in Via al Giardino
- Fase 13A.2 (corsia dir. Gordola) venerdì 29.09.2023 dalle 07:00 alle 15:30
  - gli accessi veicolari a Via San Gottardo 30, 32, 36, 40 e 40A, (lato Sud della carreggiata) non potranno essere garantiti; in questo senso il Comune di Tenero-Contra metterà a disposizione dei residenti alcuni posteggi sostitutivi in Via al Giardino
  - il transito veicolare su Via al Giardino nella tratta compresa tra Via San Gottardo e Via Campagne sarà eccezionalmente consentito nei due sensi di marcia



Programma di agglomerato del Locarnese di terza generazione - PALoc3

### Misura TIM 21.4 – Riqualifica di Via San Gottardo a Tenero

Le tempistiche riportate nel presente avviso sono da ritenersi indicative e potranno subire delle modifiche a causa di eventuali imprevisti.

Il Municipio confida nella comprensione di tutti invitando a voler considerare le presenti informazioni e a voler rispettare la segnaletica provvisoria che sarà posata secondo le esigenze e l'avanzamento del cantiere.

Per eventuali informazioni o chiarimenti vogliate rivolgervi a:

#### Progettazione e DL

Studio d'ingegneria Francesco Allievi SA Viale B. Papio 5 – 6612 Ascona responsabile ing. P. Cristofalo e-mail paolo.cristofalo@allievi.ch tel. 091 791 12 60


#### Committente

Municipio di Tenero-Contra Via Stazione 7 – 6598 Tenero rappresentato dall'Ufficio Tecnico Comunale e-mail utc@tenero-contra.ch tel. 091 735 16 54

Dipartimento del Territorio Divisione delle Costruzioni rappresentato dal CM Locarno Via Zandone 10 – 6616 Losone tel. 091 816 16 01

IL MUNICIPIO


# PALoc3-Misura TIM 21.4 - Riqualifica di Via San Gottardo a Tenero

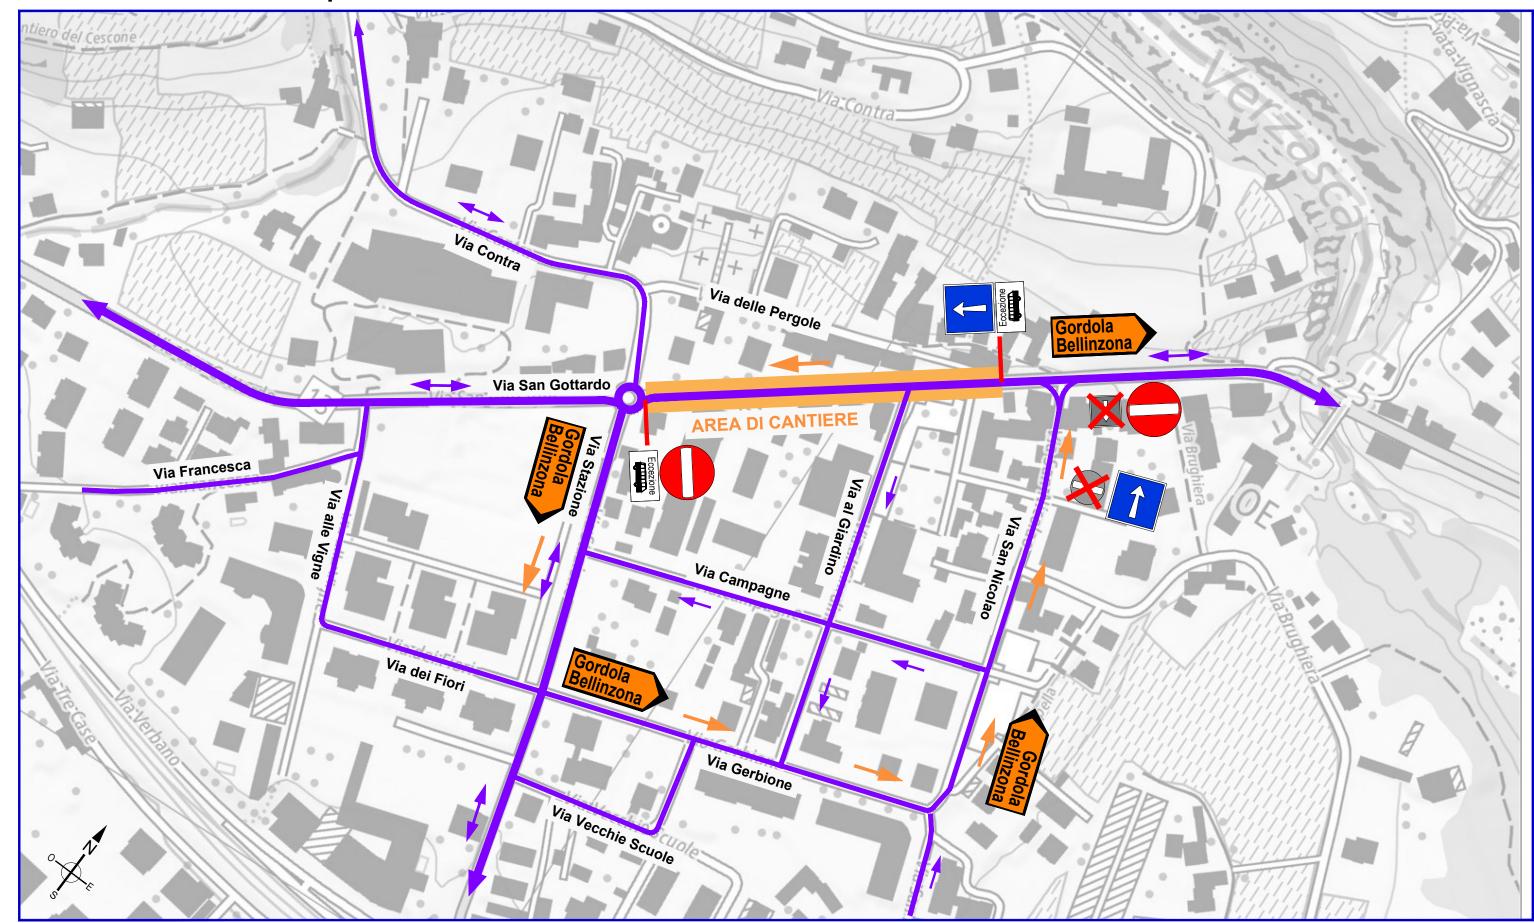

PIANO No. 1711\_DL-03
SCALA 1:2'000
DIMENSIONI A3
DIS./CONTR. MR/PC

STUDIO D'INGEGNERIA
FRANCESCO ALLIEVI SA
EPFL-SIA-OTIA-SVI-VSS

# PALoc3-Misura TIM 21.4 - Riqualifica di Via San Gottardo a Tenero

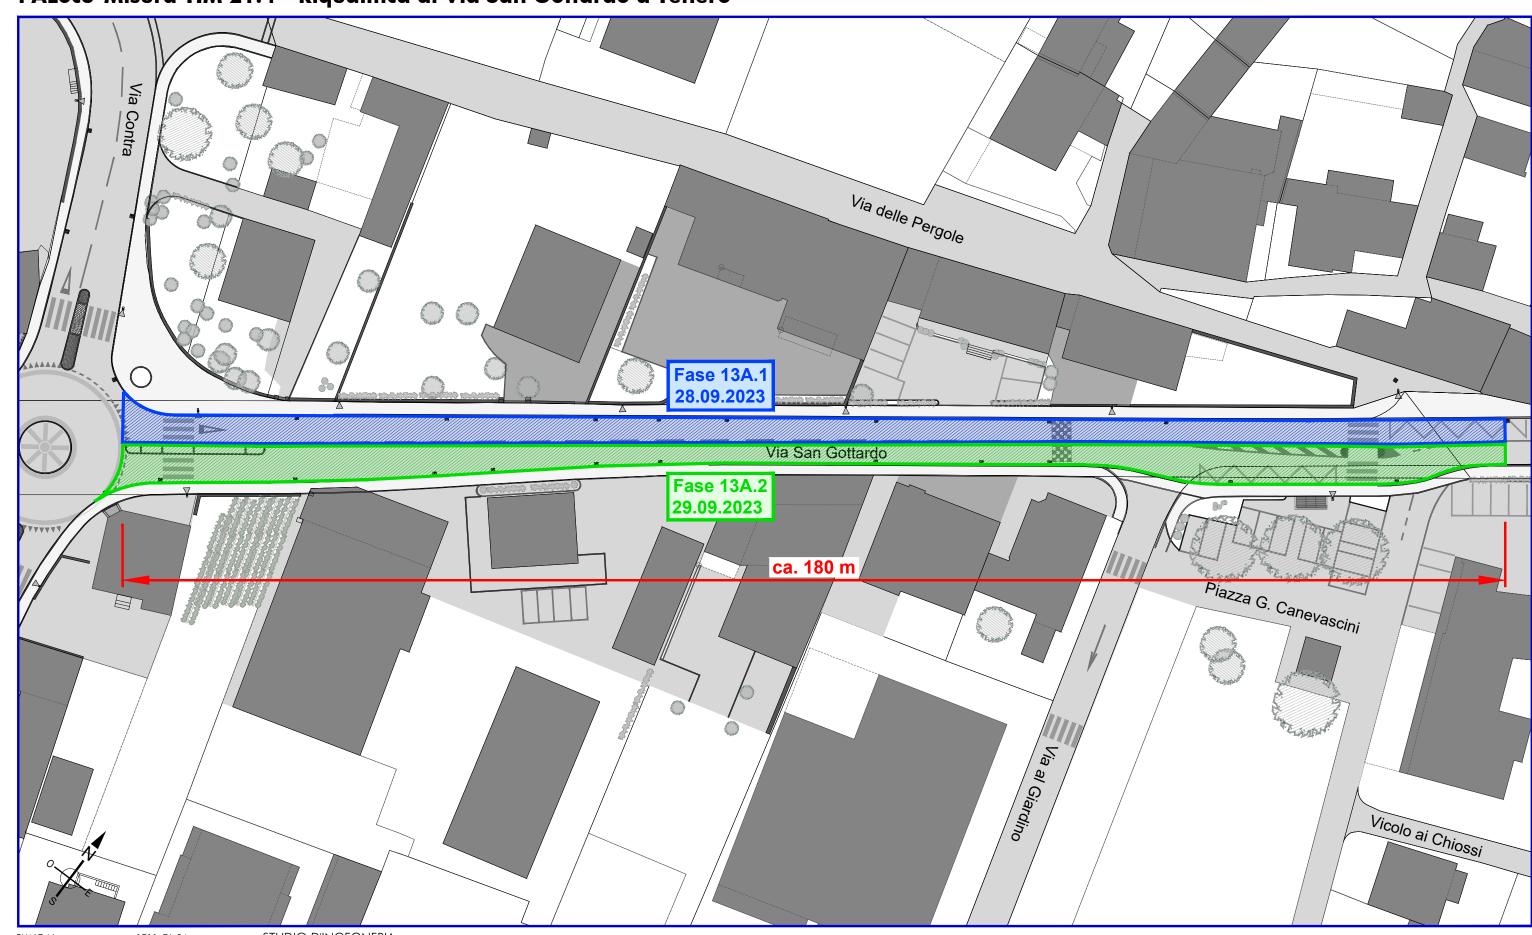

PIANO No. 1711\_DL-04
SCALA 1:500
DIMENSIONI A3
DIS./CONTR. MR/PC

STUDIO D'INGEGNERIA
FRANCESCO ALLIEVI SA
EPFL-SIA-OTIA-SVI-VSS